



Planta Baixa B-1a | Planta Baja B-1ª

114m² | Jardí
Jardín

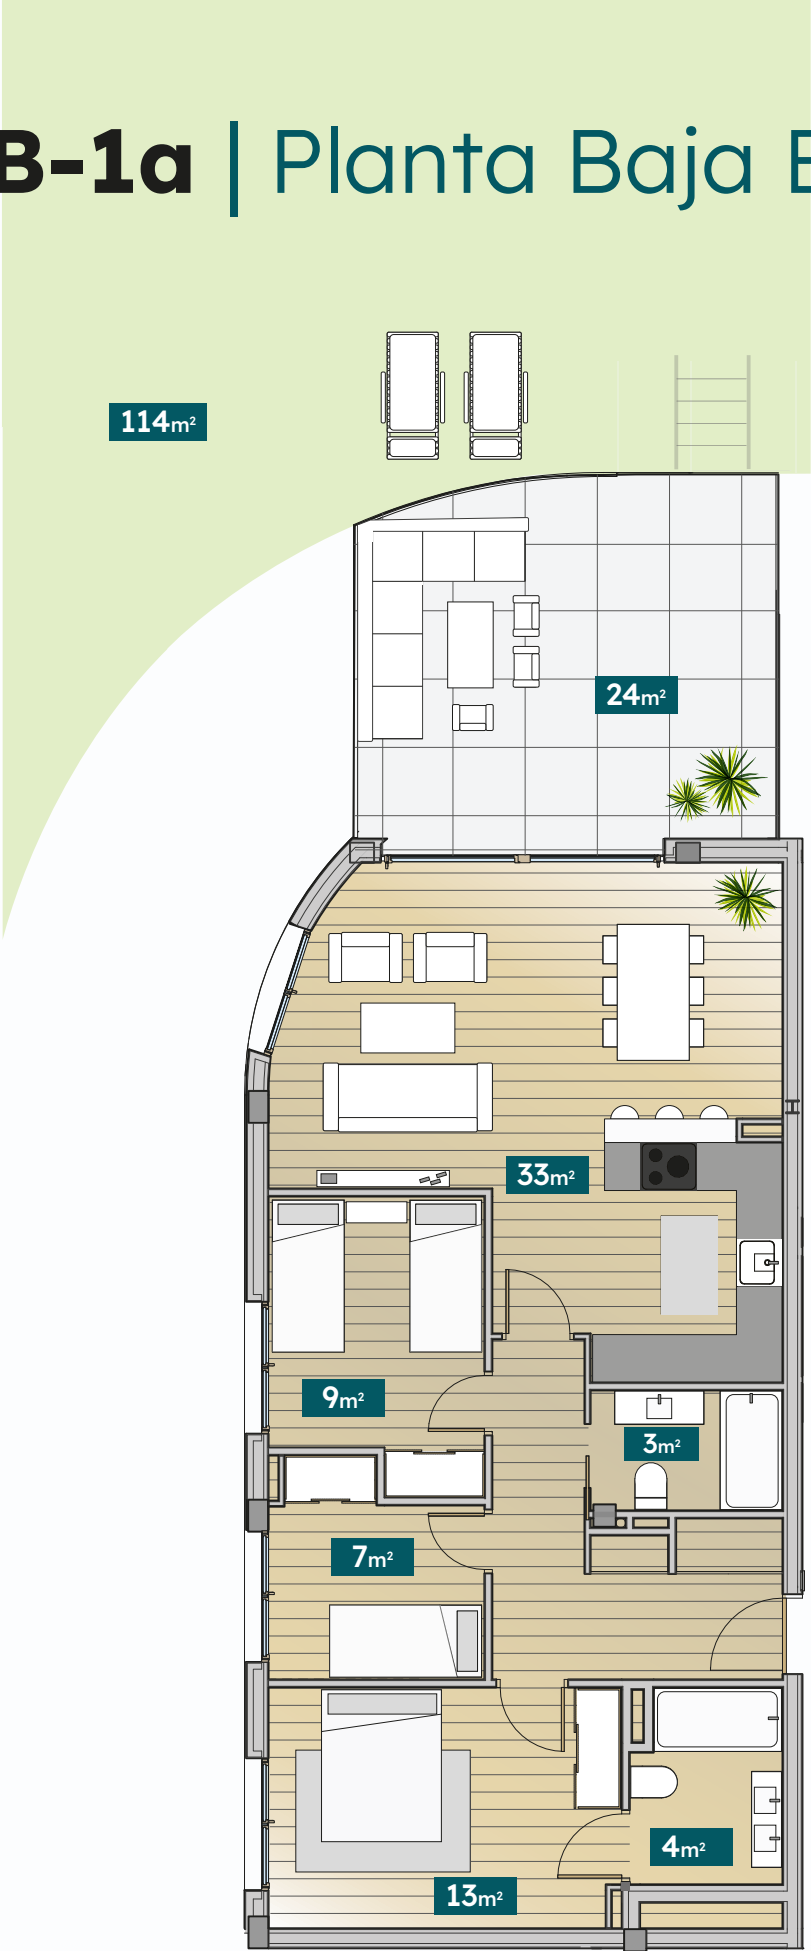

Av. FREDERIC RAHOLA

Frederic Rahola
43-45

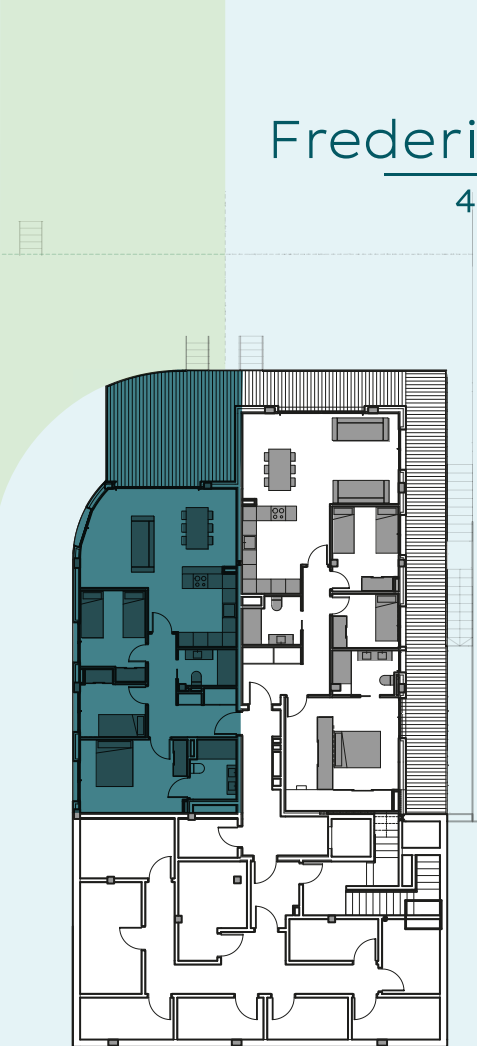

Av. FREDERIC RAHOLA



Av. FREDERIC RAHOLA

92m² | Superfície construïda
Superficie construida 80m² | Superfície útil
Superficie útil

24m² | Terrassa
Terraza 3 | Habitacions
Habitaciones 2 | Banys
Baños